

611 S.
003582

Guadalajara, Jalisco, 21 de Marzo de 2018
DGIR/DAVP/0051/2018

RECEPCION DE PARTES
SE RECIBE DOCUMENTACION ANEXA
A RESERVA Y VERIFICAR SU CONTENIDO

23 MAR. 2018

CARPETAS ()
CAJAS (7) Copias J...
OTROS ()
1430

A-044/2016
LIC. MARÍA TERESA BRITO SERRANO
CONTRALORA DEL ESTADO
PRESENTE

Por este medio le envío un cordial saludo y en base a su oficio **0728/DGVCO-DOD-RT/2018** que viene en seguimiento al oficio **0524/DGVCO-DOD-RT/2015** con orden de verificación **264/2014** a la obra: "CONSTRUCCIÓN DE RED DE DRENAJE EN LAS CALLES GARDENIA, MALVA, ROSAL Y LIRIO, EN LA LOCALIDAD LA LOMA", EN EL MPIO. DE IXTLAHUACAN DEL RIO, JALISCO bajo contrato SEDER/DGIR/AD/146/12, ejecutada por la empresa VALIKA CONSTRUCTORA, S.A. DE C.V. con orden de trabajo SDR-238/12 del FONDO DE INFRAESTRUCTURA SOCIAL ESTATAL FISE 2012 le comento lo siguiente:

Debido a lo expuesto en el oficio DGIRU/DAVP/0347-01/2017 (anexo copia) la búsqueda de la información debe ser lo más minucioso posible, esta obra en particular sería solventada en el tercer paquete, sin embargo se da respuesta mediante el presente para cumplir cabalmente con lo observado:

Observación Administrativa

No se presenta la documentación en el expediente técnico de la obra:

- A) acta de cabildo autorizando la realización de la obra.
- B) acta de comité de obra.
- C) dictamen de factibilidad, licencias, permisos y autorizaciones necesarias, emitidas por la dependencia correspondiente.

Misma que se detalla en el formato de observación administrativa

Incumpliendo a lo establecido en las reglas de operación del programa fondo de Infraestructura Social Estatal numeral 6.7.1.

RESPUESTA:

Al respecto anexo documentación en copia simple, que avala el punto b) en lo referente al punto a) cabe señalar que el acta de cabildo únicamente se solicitaba en el caso en que la obra se fuera a ejecutar por Administración Directa del Municipio, por lo que para esta obra no aplica; sin embargo, se anexa oficio de priorización de obras, Ficha de Información Básica en donde el Alcalde solicita la ejecución de esta obra. Para el punto c) anexo proyecto validado por la Dirección de Obras Públicas, así mismo se anexa

000097

www.jalisco.gob.mx
SIOP.JALISCO.GOB.MX

Secretaría de Infraestructura
y Obra Pública

CONTRALORIA DEL ESTADO
RECIBIDO
12 ABR 2018
DIR. GRAL. DE VERIF. Y CONTROL DE OBRA
COORD. DE RECURSOS TRANSFERIDOS DE OBRA DIRECTA

CONTRALORIA DEL ESTADO
RECIBIDO
11 ABR 2018
DIRECCION DE AREA DE VERIFICACION DE OBRA DIRECTA



Secretaría de Infraestructura y Obra Pública

carta compromiso del responsable del proyecto y de las especificaciones técnicas presentadas en el mismo.

Sin otro particular por el momento, quedo a sus órdenes para cualquier aclaración al respecto.

ATENTAMENTE
"2018, CENTENARIO DE LA CREACIÓN DEL MUNICIPIO DE PUERTO VALLARTA Y DEL XXX ANIVERSARIO DEL NUEVO HOSPITAL CIVIL GUADALAJARA"

ARQ. JORGE ALBERTO SEGURA CERVANTES
DIRECTOR GENERAL DE INFRAESTRUCTURA RURAL

JASC/ADGJ/Edgor

REPORTE DE ACLARACION

DIRECCION DE OBRAS Y EQUIPAMIENTO
SECRETARIA DE INFRAESTRUCTURA Y OBRAS PUBLICAS
ESTADO DE JALISCO

12830
10/11



H. AYUNTAMIENTO CONSTITUCIONAL
DE IXTLAHUACÁN DEL RÍO JAL.
2010-2012

DEPENDENCIA

NO. OFICIO

EXPEDIENTE

LIC. ÁLVARO GARCÍA CHÁVEZ
SECRETARIO DE DESARROLLO RURAL
GOBIERNO DEL ESTADO DE JALISCO
PRESENTE

Asunto: **Entrega información complementaria**

Por este conducto, le brindo un cordial saludo, así mismo aprovecho para hacerle entrega de la información complementaria correspondiente al proyecto ejecutivo de la obra denominada "Construcción de red de captación de aguas residuales" para la localidad de La Loma en este municipio.

Sin otro particular y en espera de vernos favorecidos con el programa apoyado con recursos del fondo de infraestructura social estatal, quedo de Usted.

Atentamente

"2012, año de la equidad y la igualdad de trato y oportunidades para mujeres y hombres de Jalisco"

Ixtlahuacán del Río, Jalisco, Junio 13 de 2012.



Arq. José Rogelio Sanguino Serrato
Director de Obras Públicas y Servicios Generales

c.c.p. archivo



SECRETARÍA DE DESARROLLO RURAL
DESPACHO DEL C. SECRETARIO



RECIBO
RECIBO
RECIBO

Jan P
13 Junio 2012
12:50 pm
Arxos



H. AYUNTAMIENTO DE IXTLAHUACÁN DEL RÍO, JALISCO. MÉXICO
REPÚBLICA NO. 2 / CABECERA MUNICIPAL
TELS. (373) 7 34 51 35, 7 34 50 81, 7 34 56 73 FAX (373) 7 34 54 10

FICHA DE INFORMACIÓN BÁSICA DE PROYECTOS

NOMBRE DEL PROYECTO		CONSTRUCCIÓN DE RED DE CAPTACION DE AGUAS RESIDUALES	
MUNICIPIO:	IXTLAHUACÁN DEL RÍO	DANDO CUMPLIMIENTO A LO QUE ESTABLECE LA LEY DE COORDINACION FISCAL EN SU CAPITULO V. ASI COMO LAS REGLAS DE OPERACION VIGENTES DEL PROGRAMA FISE. EN EL SENTIDO DE QUE LAS APORTACIONES DE DICHO FONDO DEBERAN DISTRIBUIRSE CONSIDERANDO CRITERIOS DE POBREZA EXTREMA Y REZAGO SOCIAL, HACEMOS DE SU CONOCIMIENTO LA INFORMACION INHERENTE A LA LOCALIDAD DENTRO DE NUESTRO MUNICIPIO QUE DE ACUERDO A LA ESCALA DE VALORES ANTES MENCIONADA SON CONSIDERADAS CON MARGINACION O POBREZA, Y DE LAS CUALES SE ANEXA MEMORIA FOTOGRAFICA Y EN SU CASO, SOPORTE DOCUMENTAL DEL ESTUDIO SOCIOECONOMICO REALIZADO.	
LOCALIDAD:	LA LOMA		
TIPO DE PROYECTO:	DRENAJE		
UNIDAD:	METRO		
META:	1050 METROS		

MONTO Y FORMA DE LA INVERSIÓN

\$	Estado		Municipio				Beneficiarios		
	100%								
494,085.00					0%			0%	
VIVIENDAS BENEFICIARIAS	BENEFICIARIOS	VIVIENDAS CON ENERGIA ELECTRICA	VIVIENDAS CON AGUA ENTUBADA	VIVIENDAS CON DRENAJE	VIVIENDAS CON PISO DE TIERRA	NIVEL EDUCATIVO PROMEDIO POR HOGAR	INGRESO PROMEDIO MENSUAL POR FAMILIA	VIVIENDAS CON DISPONIBILIDAD DE COMBUSTIBLE PARA COCINAR	DISPONIBILIDAD DE ESPACIO EN LA VIVIENDA (NIVEL DE HACIONAMIENTO)

PROBLEMA A RESOLVER Y BENEFICIOS DEL PROYECTO

ACTUALMENTE SE INSTALA RED DE ABASTECIMIENTO DE AGUA POTABLE Y AHORA SE REQUIERE RED DE CAPTACION DE AGUAS RESIDUALES PARA EVITAR CONTAMINACION DE SUBSUELO Y MANTO FREATICO

JUSTIFICACION MUNICIPIO

DOTAR DE SERVICIOS BÁSICOS A LOS HABITANTES DEL MUNICIPIO EN ESPECIAL A LOS VECINOS DEL POBLADO LA LOMA, PARA INCREMENTAR LOS ESPACIOS ADECUADOS PARA LA CONSTRUCCION DE LA VIVIENDA, YA QUE ACTUALMENTE SE ENCUENTRA OCUPADO APENAS EL 40% DE ESTA LOCALIDAD, A PESAR DE QUE ESTE ASENTAMIENTO HUMANO DATA DEL AÑO 1994

OBSERVACIONES

Los datos que se presentan en los cuadros que anteceden, resultan del estudio socioeconómico realizado por el Municipio en la localidad en donde se ejecutará la obra, en base a los indicadores marcados por el SEDESOL para determinar el grado de pobreza extrema y rezago social.



M.V.Z. ROBERTO MARTINEZ DELGADO
PRESIDENTE MUNICIPAL



ELABORÓ
ARQ. JOSÉ ROGELIO SANGUINO SERRATO
DIRECTOR DE OBRAS PÚBLICAS

122



H. AYUNTAMIENTO CONSTITUCIONAL
DE IXTLAHUACÁN DEL RÍO JAL.
2010-2012

DEPENDENCIA

NO. OFICIO

EXPEDIENTE

LIC. ÁLVARO GARCÍA CHÁVEZ
SECRETARIO DE DESARROLLO RURAL
GOBIERNO DEL ESTADO DE JALISCO
PRESENTE

Asunto: **Carta compromiso del técnico responsable**

Por este conducto, le hago llegar un cordial saludo, así mismo aprovecho para informarle que este H. Ayuntamiento de Ixtlahuacán del Río, Jalisco, ha designado al ingeniero Luis Mora Núñez, con cédula profesional número 2928657, para la elaboración del proyecto ejecutivo y en su momento la realización de la obra denominada "Construcción de red de captación de aguas residuales" para la localidad de La Loma en este municipio.


Sin otro particular y en espera de vernos favorecidos con el programa apoyado con recursos del fondo de infraestructura social estatal, quedo de Usted.

Atentamente

"2012, año de la equidad y la igualdad de trato y oportunidades para mujeres y hombres de Jalisco"

Ixtlahuacán del Río, Jalisco, Mayo 29 de 2012.

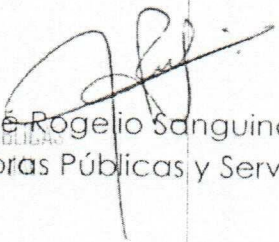


Arq. José Rogelio Sanguino Serrato
Director de Obras Públicas y Servicios Generales

c.c.p. archivo

H. AYUNTAMIENTO DE IXTLAHUACÁN DEL RÍO, JALISCO. MÉXICO
REPÚBLICA NO. 2 / CABECERA MUNICIPAL
TELS. (373) 7 34 51 35, 7 34 50 81, 7 34 56 73 FAX (373) 7 34 54 10

ACTA CONSTITUTIVA DE COMITÉ COMUNITARIO

En la localidad de : La Loma del Municipio de Ixtlahuacán del Río del Estado de Jalisco siendo las 18:00 horas del día jueves 05 del mes de enero del año 2012 se reunieron en el lugar que ocupa la explanada frente a la capilla de la localidad, los beneficios del programa "Fondo de Infraestructura Social Estatal" (FISE), con el propósito de dar aceptación a la obra de:
Construcción de Red de Captación de aguas residuales dentro de la localidad de La Loma del Municipio de Ixtlahuacán del Río.

Y para integrar el comité Comunitario.

Por acuerdo de la mayoría de los presentes designo para este comité a los titulares de los siguientes cargos:

	NOMBRE	DOMICILIO
PRESIDENTE (A)	<u>Nicardo Vela</u>	<u>Guadalupe #18</u>
SECRETARIO (A)	<u>RUBEN MERCADO G.</u>	<u>Malva # 14</u>
TESORERO (A)	<u>Sanchez Jins Roberto</u>	<u>malva # 29</u>
VOCAL	<u>Manuel Jesus Rodriguez</u>	<u>Guadalupe #11</u>
VOCAL	<u>Alfredo Camacho</u>	<u>Rosal #15A</u>

Quienes habiendo aceptado el cargo, protestaron cumplir fielmente, como contraloría social y como representantes.

Así mismo los abajo firmantes protestaron bajo decir verdad, que en esta comunidad, no hemos recibido apoyo financiero, por otro conducto o por otro programa gubernamental para ejecutar esta obra.

No habiendo otro asunto que tratar y siendo las 19:30 horas del día jueves 05 de enero del presente año, en que se dio lectura a esta acta y conforme los que intervinieron, la ratificación y firmaron para su debida constancia.

NOMBRES Y FIRMAS DEL COMITÉ COMUNITARIO.

PRESIDENTE
Nicardo Vela

SECRETARIO
Ruben Mercado

TESORERO



VOCAL DE CONTROL Y VIGILANCIA

Roberto A. Alvarez

Ubicación

Localidad de "La Loma"
Mpio. Ixtlahuacan del Rio, Jal

N

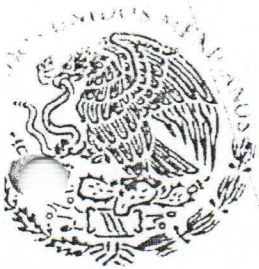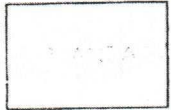

DIRECCION DE OBRAS PUBLICAS
IXTLAHUACAN DEL RIO, JAL.

FISE 2012

H. AYUNTAMIENTO DE IXTLAHUACAN DEL RIO, JAL.


2010

DIRECCION GENERAL DE OBRAS PUBLICAS

2012

Proyecto:


Construcción de red de captación de aguas residuales

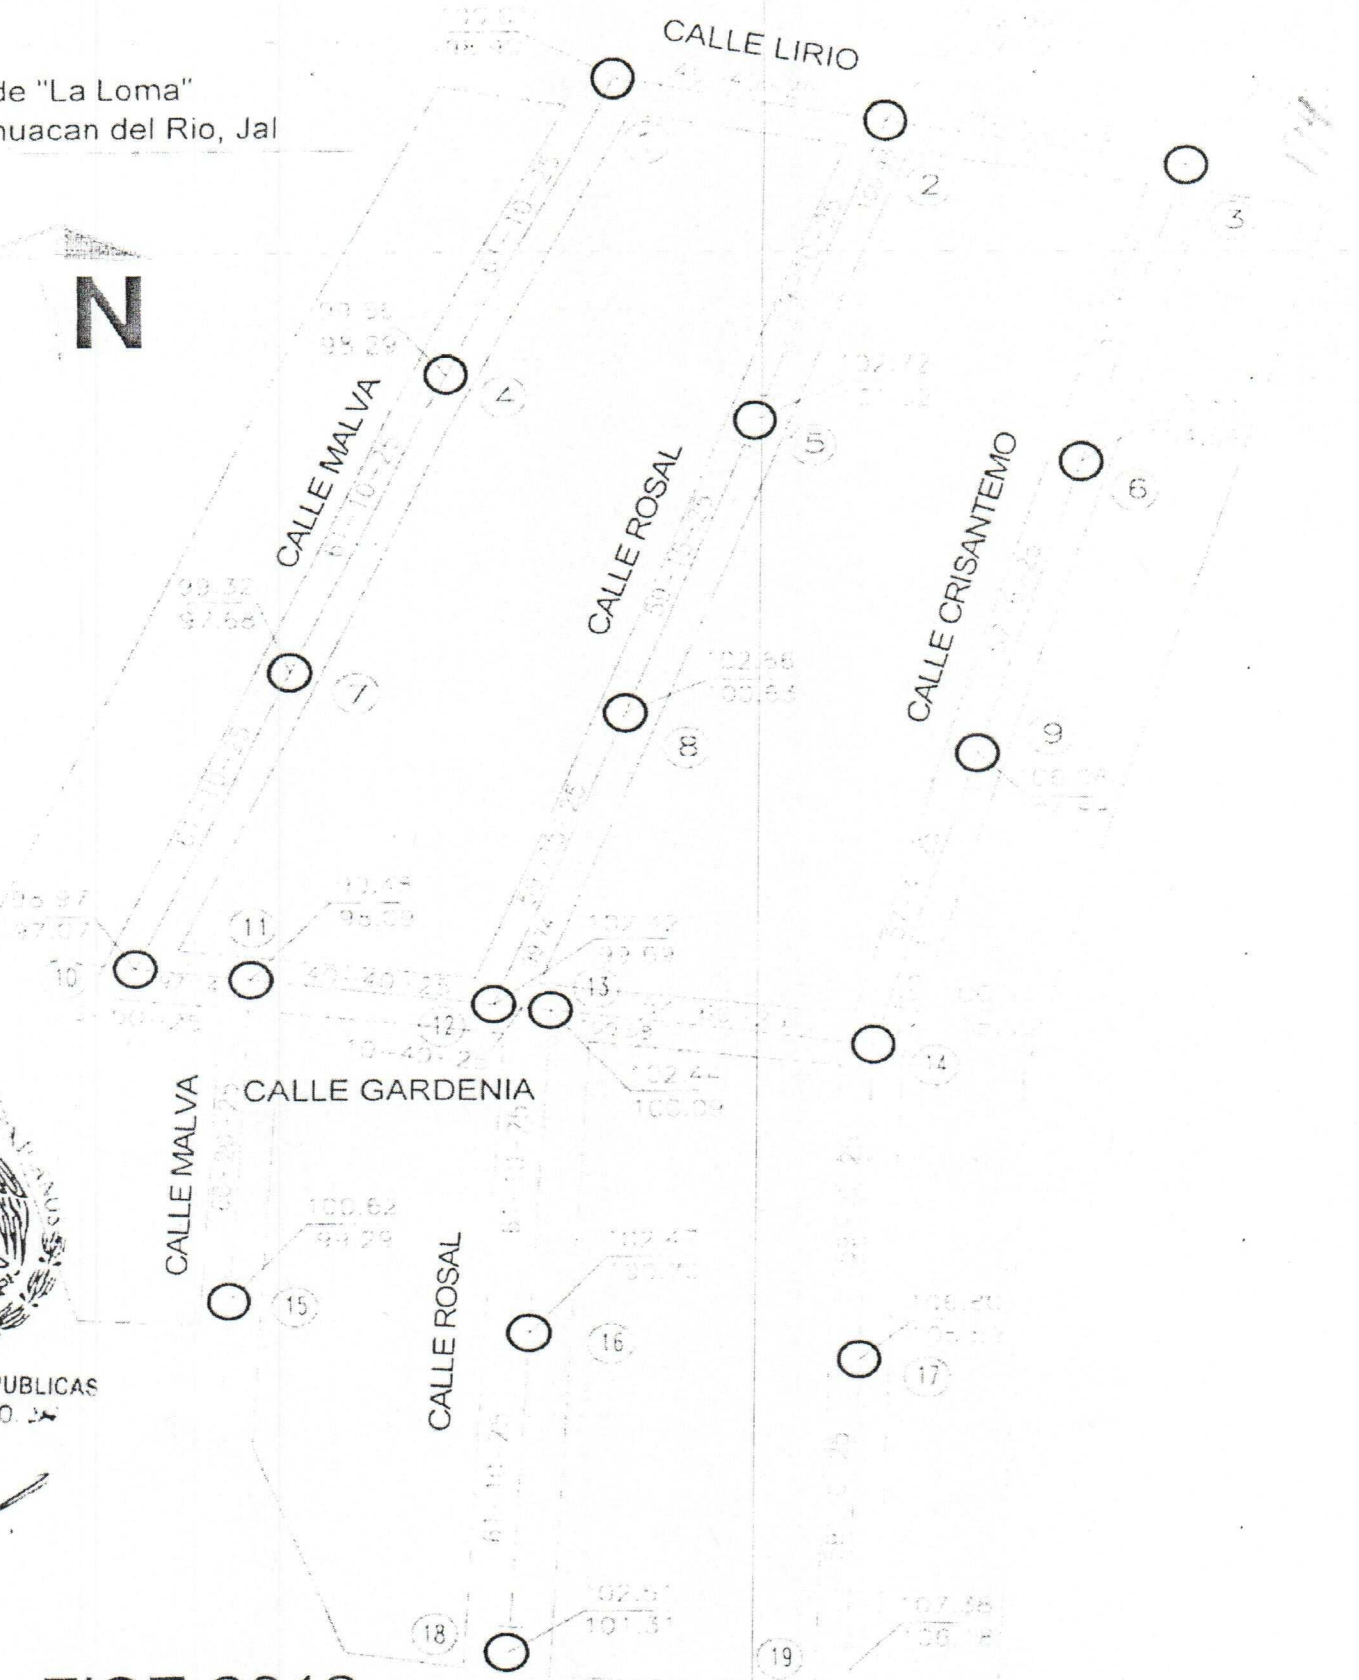

ESPECIFICACIONES TÉCNICAS

LIMPIEZA Y DESMIERBE DEL TERRENO.- CON EL APOYO DE MAQUINARIA V/O MEDIOS MANUALES SE REALIZA LA LIMPIEZA Y EL RETIRO DE MALEZA DE LA SUPERFICIE DE TRABAJO, PARA RECIBIR TRAZO Y NIVELACIÓN CON EQUIPO TOPOGRÁFICO Y PERSONAL TÉCNICO CALIFICADO.- APOYADOS EN DATOS CONTENIDOS EN EL PROYECTO EJECUTIVO, SE DEFINEN TRAZOS Y SE INDICAN NIVELES PARA EXCAVACIONES EXCAVACIÓN POR MEDIOS MECÁNICOS A CUALQUIER PROFUNDIDAD EN MATERIAL TIPO "A".- DE ACUERDO AL TRAZO Y NIVELES PREVIAMENTE DEFINIDOS, SE EFECTUA EXCAVACIÓN EN ZANJA PARA ALOJAR TUBERÍA Y POZOS DE VISITA AFINE DE EXCAVACIÓN.- POR MEDIOS MANUALES SE REALIZA AFINE DE EXCAVACIÓN EN COSTADOS Y FONDO DE ZANJA PARA RECIBIR TUBERÍA PLÁSTICA Y DEPLANTAR ESTRUCTURAS QUE CONFORMARÁN LOS POZOS DE VISITA TUBERÍA SANITARIA.- SUMINISTRO, ACARREO AL SITIO DE LA OBRA, INSTALACIÓN Y ACOMPLAMIENTO DE TUBERÍA PLÁSTICA SANITARIA TIPO SERIE 23 CON CAMPANA TIPO ANGER Y EMPAQUE DE HULE DE 10" DE DIÁMETRO ACOTILLADO DE TUBERÍA PLÁSTICA.- PROTECCIÓN DE LA TUBERÍA PLÁSTICA EN EL FONDO DE LA ZANJA Y UN ESPESOR PROMEDIO DE 30 CENTÍMETROS POR ENCIMA DEL LOMO DEL TUBO CON MATERIAL PRODUCTO DE LA EXCAVACIÓN

RELLENO COMPACTADO EN ZANJA.- SOBRE EL ACOTILLADO SE REALIZA RELLENO EN CAPAS CON UN ESPESOR MÁXIMO DE 30 CENTÍMETROS, COMPACTADO POR MEDIOS MANUALES CON MATERIAL PRODUCTO DE EXCAVACIÓN V/O DE BANCO CONTRUCCIÓN DE POZO DE VISITA.- PARA EL REGISTRO DE LA TUBERÍA, EN CADA CURVO, CAMBIO DE DIRECCIÓN, Y CAMBIO DE PENDIENTE, SE CONFORMA POZO DE VISITA CON DESPLANTE A BASE DE PIEDRA AIENTADA Y JUNTEADA CON MORTERO CEMENTO GRIS Y ARENA DE RÍO EN PROPORCIÓN 1:3 PARA RECIBIR MURO EN JECCIÓN CÓNICA CON UN DESPLANTE DE 1:20 METROS DE DIÁMETRO, TERMINANDO EN UN DIÁMETRO DE 60 CENTÍMETROS Y REMATADO A NIVEL DE PISO DE ARROYO DE CALLE CON BROCAL Y TAPA DE CONCRETO PREFABRICADO CON UN DIÁMETRO DE TAPA DE 60 CENTÍMETROS, APLANADO INTERIOR CON MORTERO CEMENTO GRIS Y ARENA DE RÍO Y FORIADO DE MEDIA CAÑA PARA RECIBIR TUBERÍA

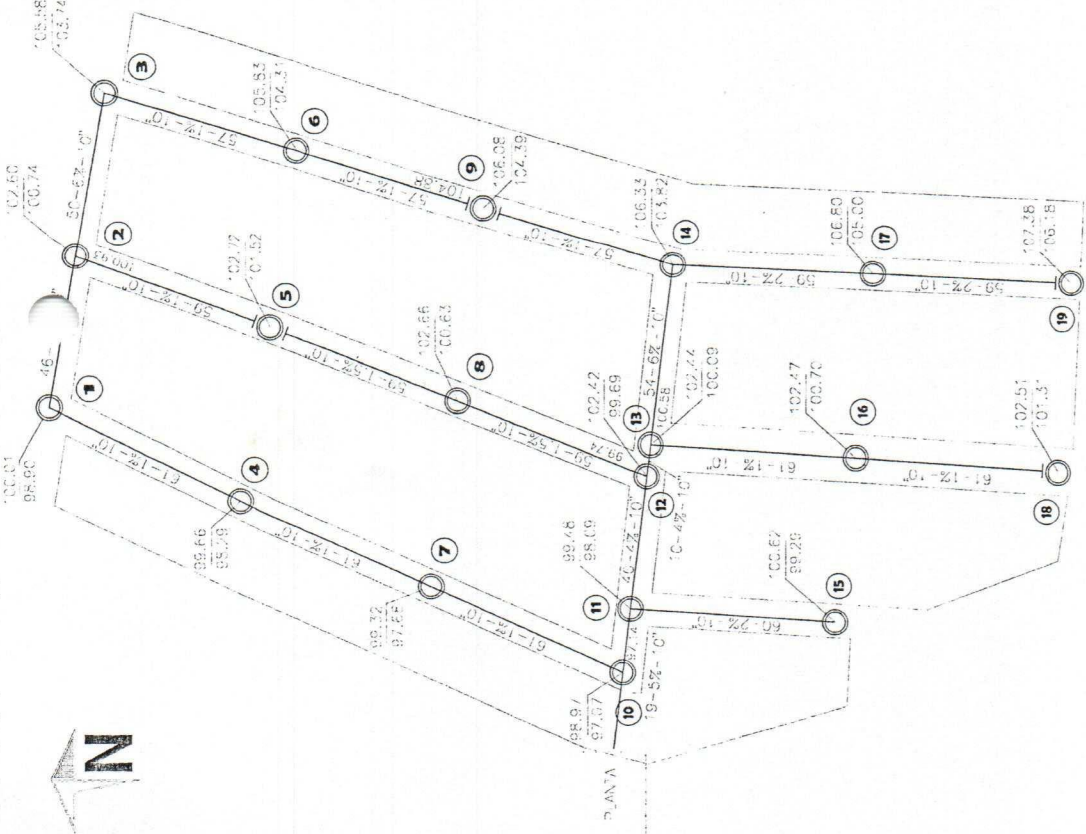

Simbología

Red de captación de aguas residuales

Pozo de visita

PLANTA

Planta de tratamiento de aguas residuales para 800 habitantes



DIRECCIÓN DE OBRAS PÚBLICAS
IXTLAHUACAN DEL RÍO, JAL.

[Handwritten signature]

H. AYUNTAMIENTO DE IXTLAHUACAN DEL RIO, JAL.
2010 DIRECCION GENERAL DE OBRAS PUBLICAS 2012
Proyecto: Construcción de red de captación de aguas residuales



Ubicación:
Localidad de "La Loma"
Mpio. Ixtlahuacán del Río, Jalisco

Elaborado por: Ing. Luis Alonso Nolasco
Aprobado por: Ing. José Rogelio Sanguino Serrano

Comentarios:

Línea 3



LISTA DE BENEFICIARIOS

NOMBRE	FIRMA
Roberto Sanchez Diaz	Roberto Sanchez Diaz
RUISEN MERCADO G.	RUISEN MERCADO G.
Nicanor Vela F	Nicanor Vela F
Berta Delacruz R	Berta Delacruz R
BERTIA MARTINEZ A	BERTIA MARTINEZ A
ma Mercedes Flores S	ma Mercedes Flores S
Leticia Chavez Robles	Leticia Chavez Robles
Mona Cruz F	Mona Cruz F
Alfredo Camacho	Alfredo Camacho
Marcos Gómez Rodriguez	Marcos Gómez Rodriguez
Guadalupe Bermejo Camacho	Guadalupe Bermejo Camacho
Guillermo Camacho Vazquez	Guillermo Camacho Vazquez
M ^{ca} Ana Ibarra B.	M ^{ca} Ana Ibarra B.
Nicandro A. Varela L.	Nicandro A. Varela L.
M ^{ca} Teresa Garcia Gonzalez	M ^{ca} Teresa Garcia Gonzalez
M ^{ca} de Jesús Gonzalez R	M ^{ca} de Jesús Gonzalez R
Ismael Gonzalez Becerra	Ismael Gonzalez Becerra
Cristina Ramirez Vivas	Cristina Ramirez Vivas
Fernando Salazar Escareño	Fernando Salazar Escareño
Guillermo Nunez M	Guillermo Nunez M
Carmen Garcia G	Carmen Garcia G
Alfonso Garcia	Alfonso Garcia
Luis Robles	Luis Robles